

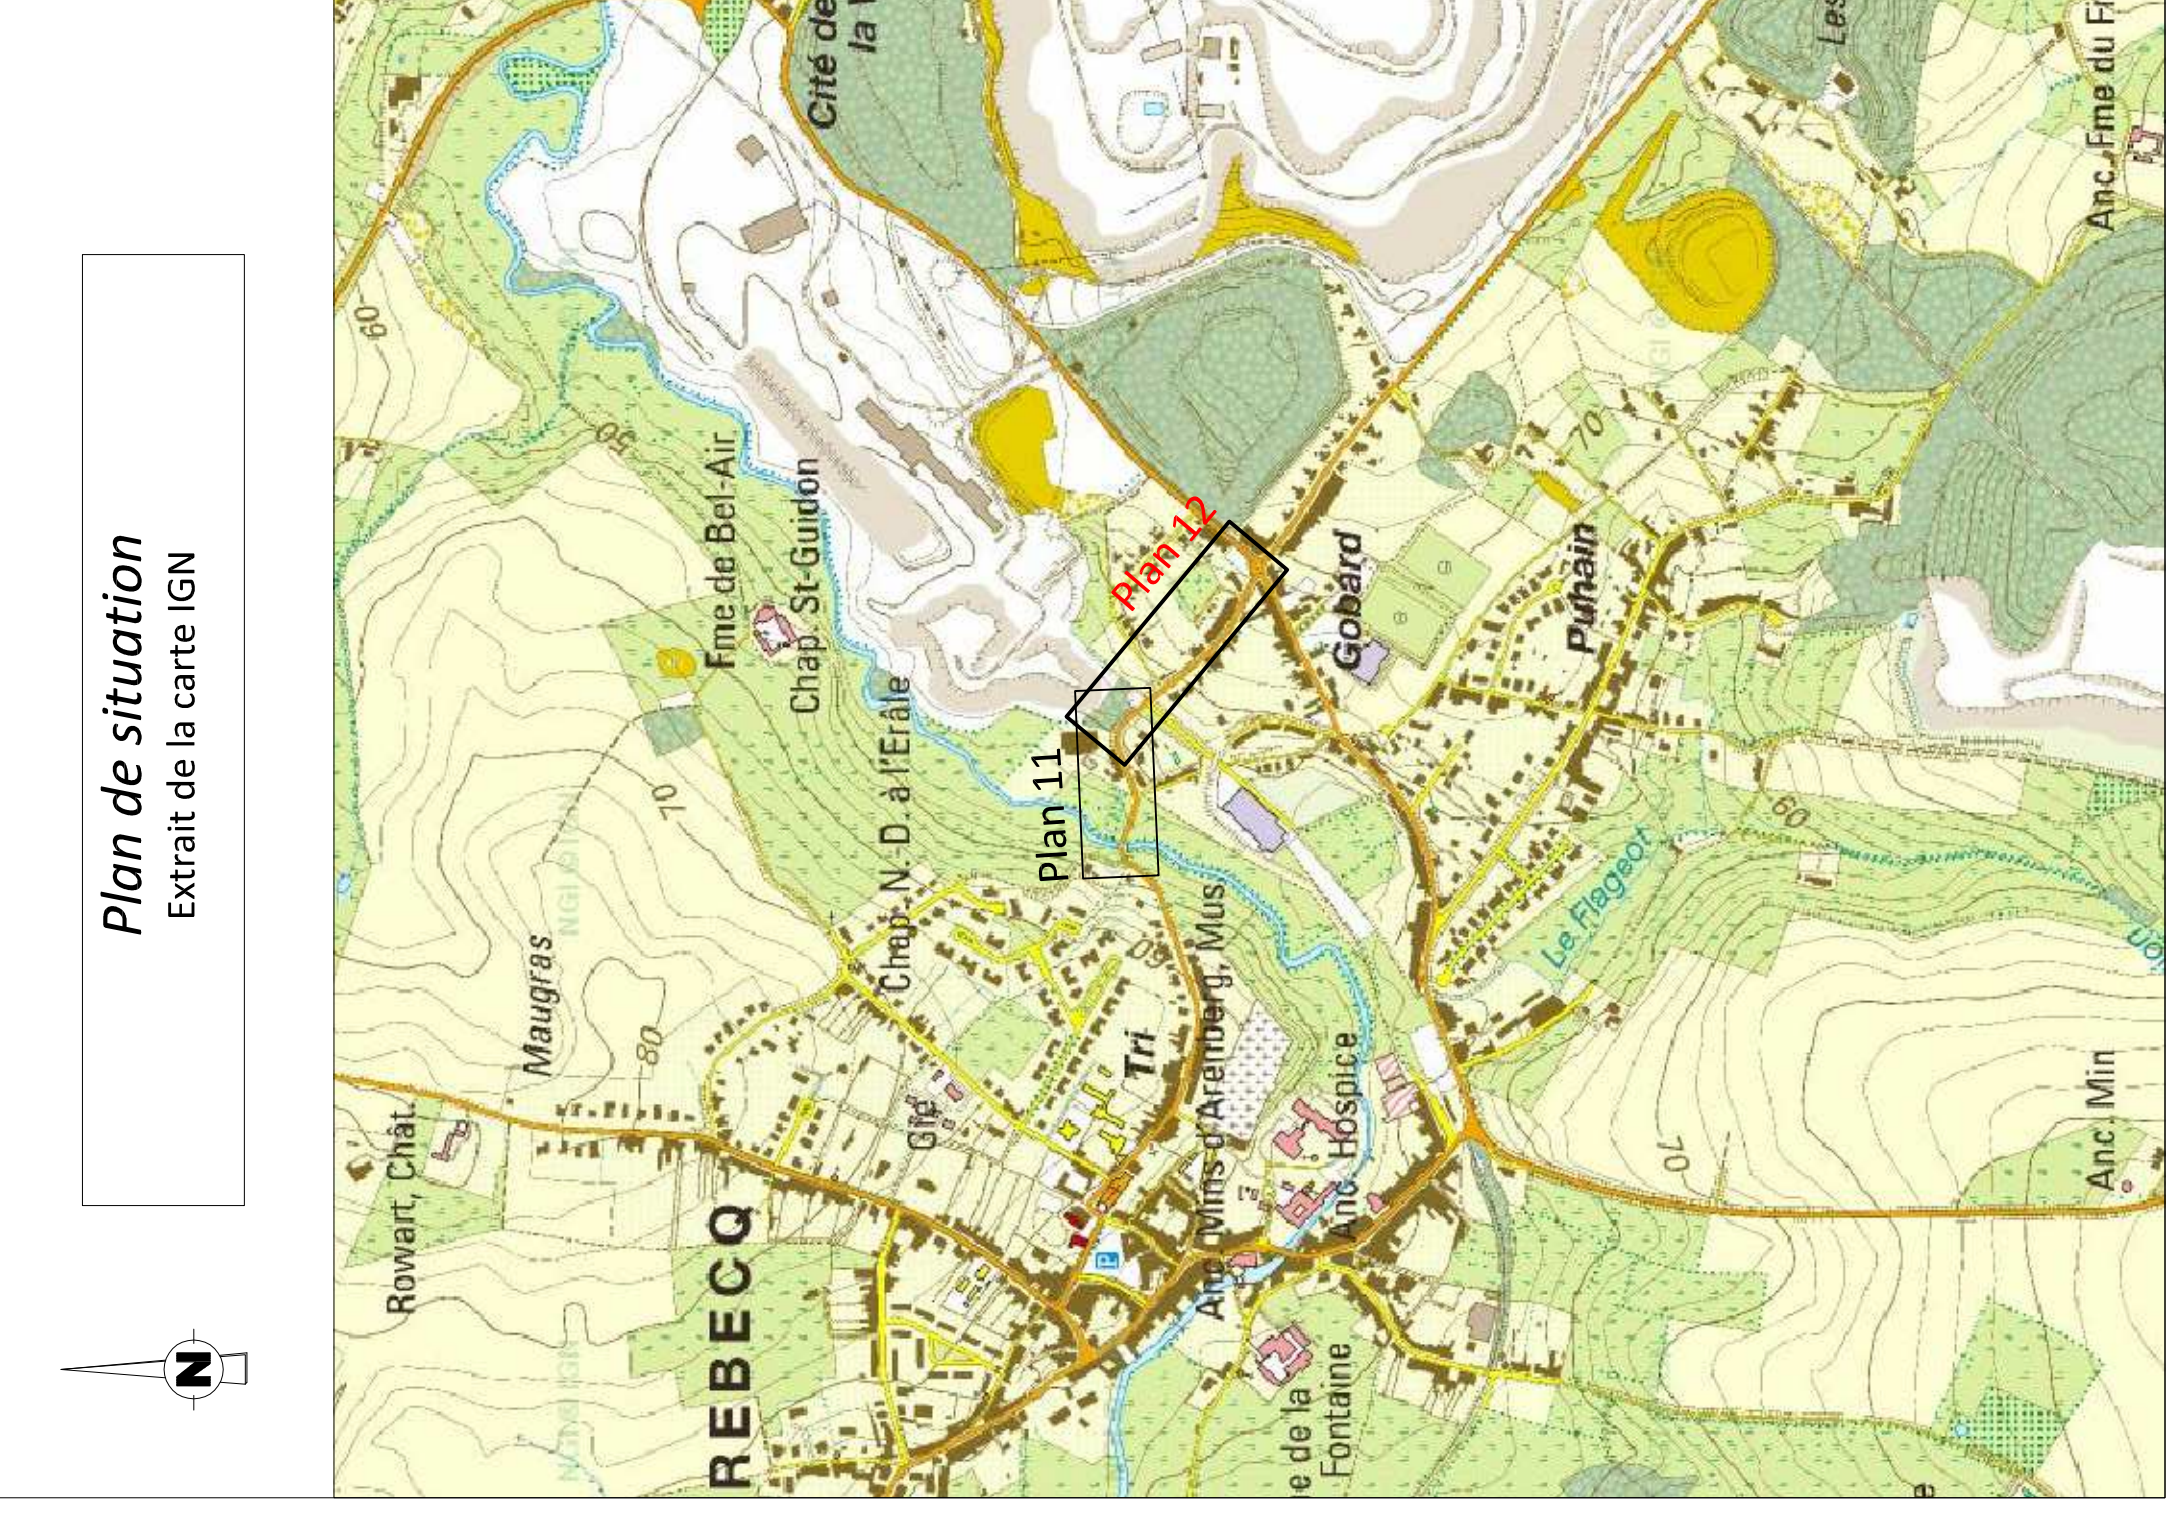


LEGENDE LEVE ALTIMETRIQUE
SITUATION EXISTANTE


- Cote de talus
- Pied de talus
- Arbuste
- Arbre
- Comlére
- Clou topographique
- Piquet de station
- Bord haie
- Haie ave
- Clôture
- Clôture en barbeulé
- Palissade en béton
- Mur ou muret
- Bâtiment - n° de police
- Seuil de chaussée
- Seuil garage
- Sous-pail vertical
- Sous-pail horizontal
- Boite aux lettres
- Acès carrossable
- Acès piédon
- Discente eau pluviale
- Filet d'eau - avaloir
- Bordure + filet d'eau
- Bord revêtement
- Bordure entrée
- Bordure en saillie
- Réseau d'éclaircissement
- Chambre de visite
- Arbuste carré
- Arbuste rectangulaire
- Vanne d'eau
- Hydrant
- Vanne gaz
- Armoire électrique
- Signalisation routière
- Poteau électrique + éclairage
- Potelet divers
- CV...
- C...
- N...
- R...
- H...
- X...
- F...

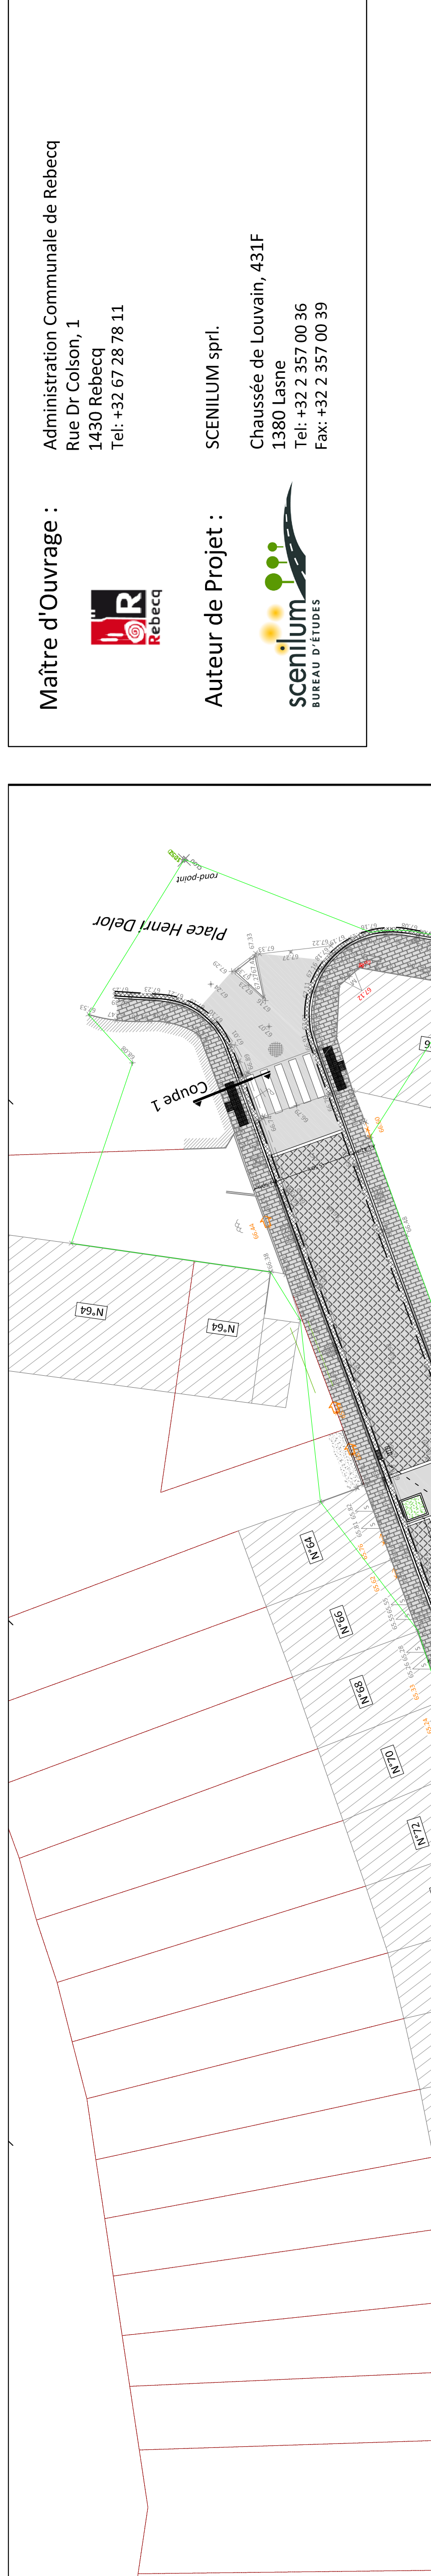

- Regrillage voirie en asphalte
- Revêtement bitumineux
- Revêtement en pavés mosaïques
- Revêtement en pavés de béton
- Revêtement en pavés de béton - trottoir grès foncé

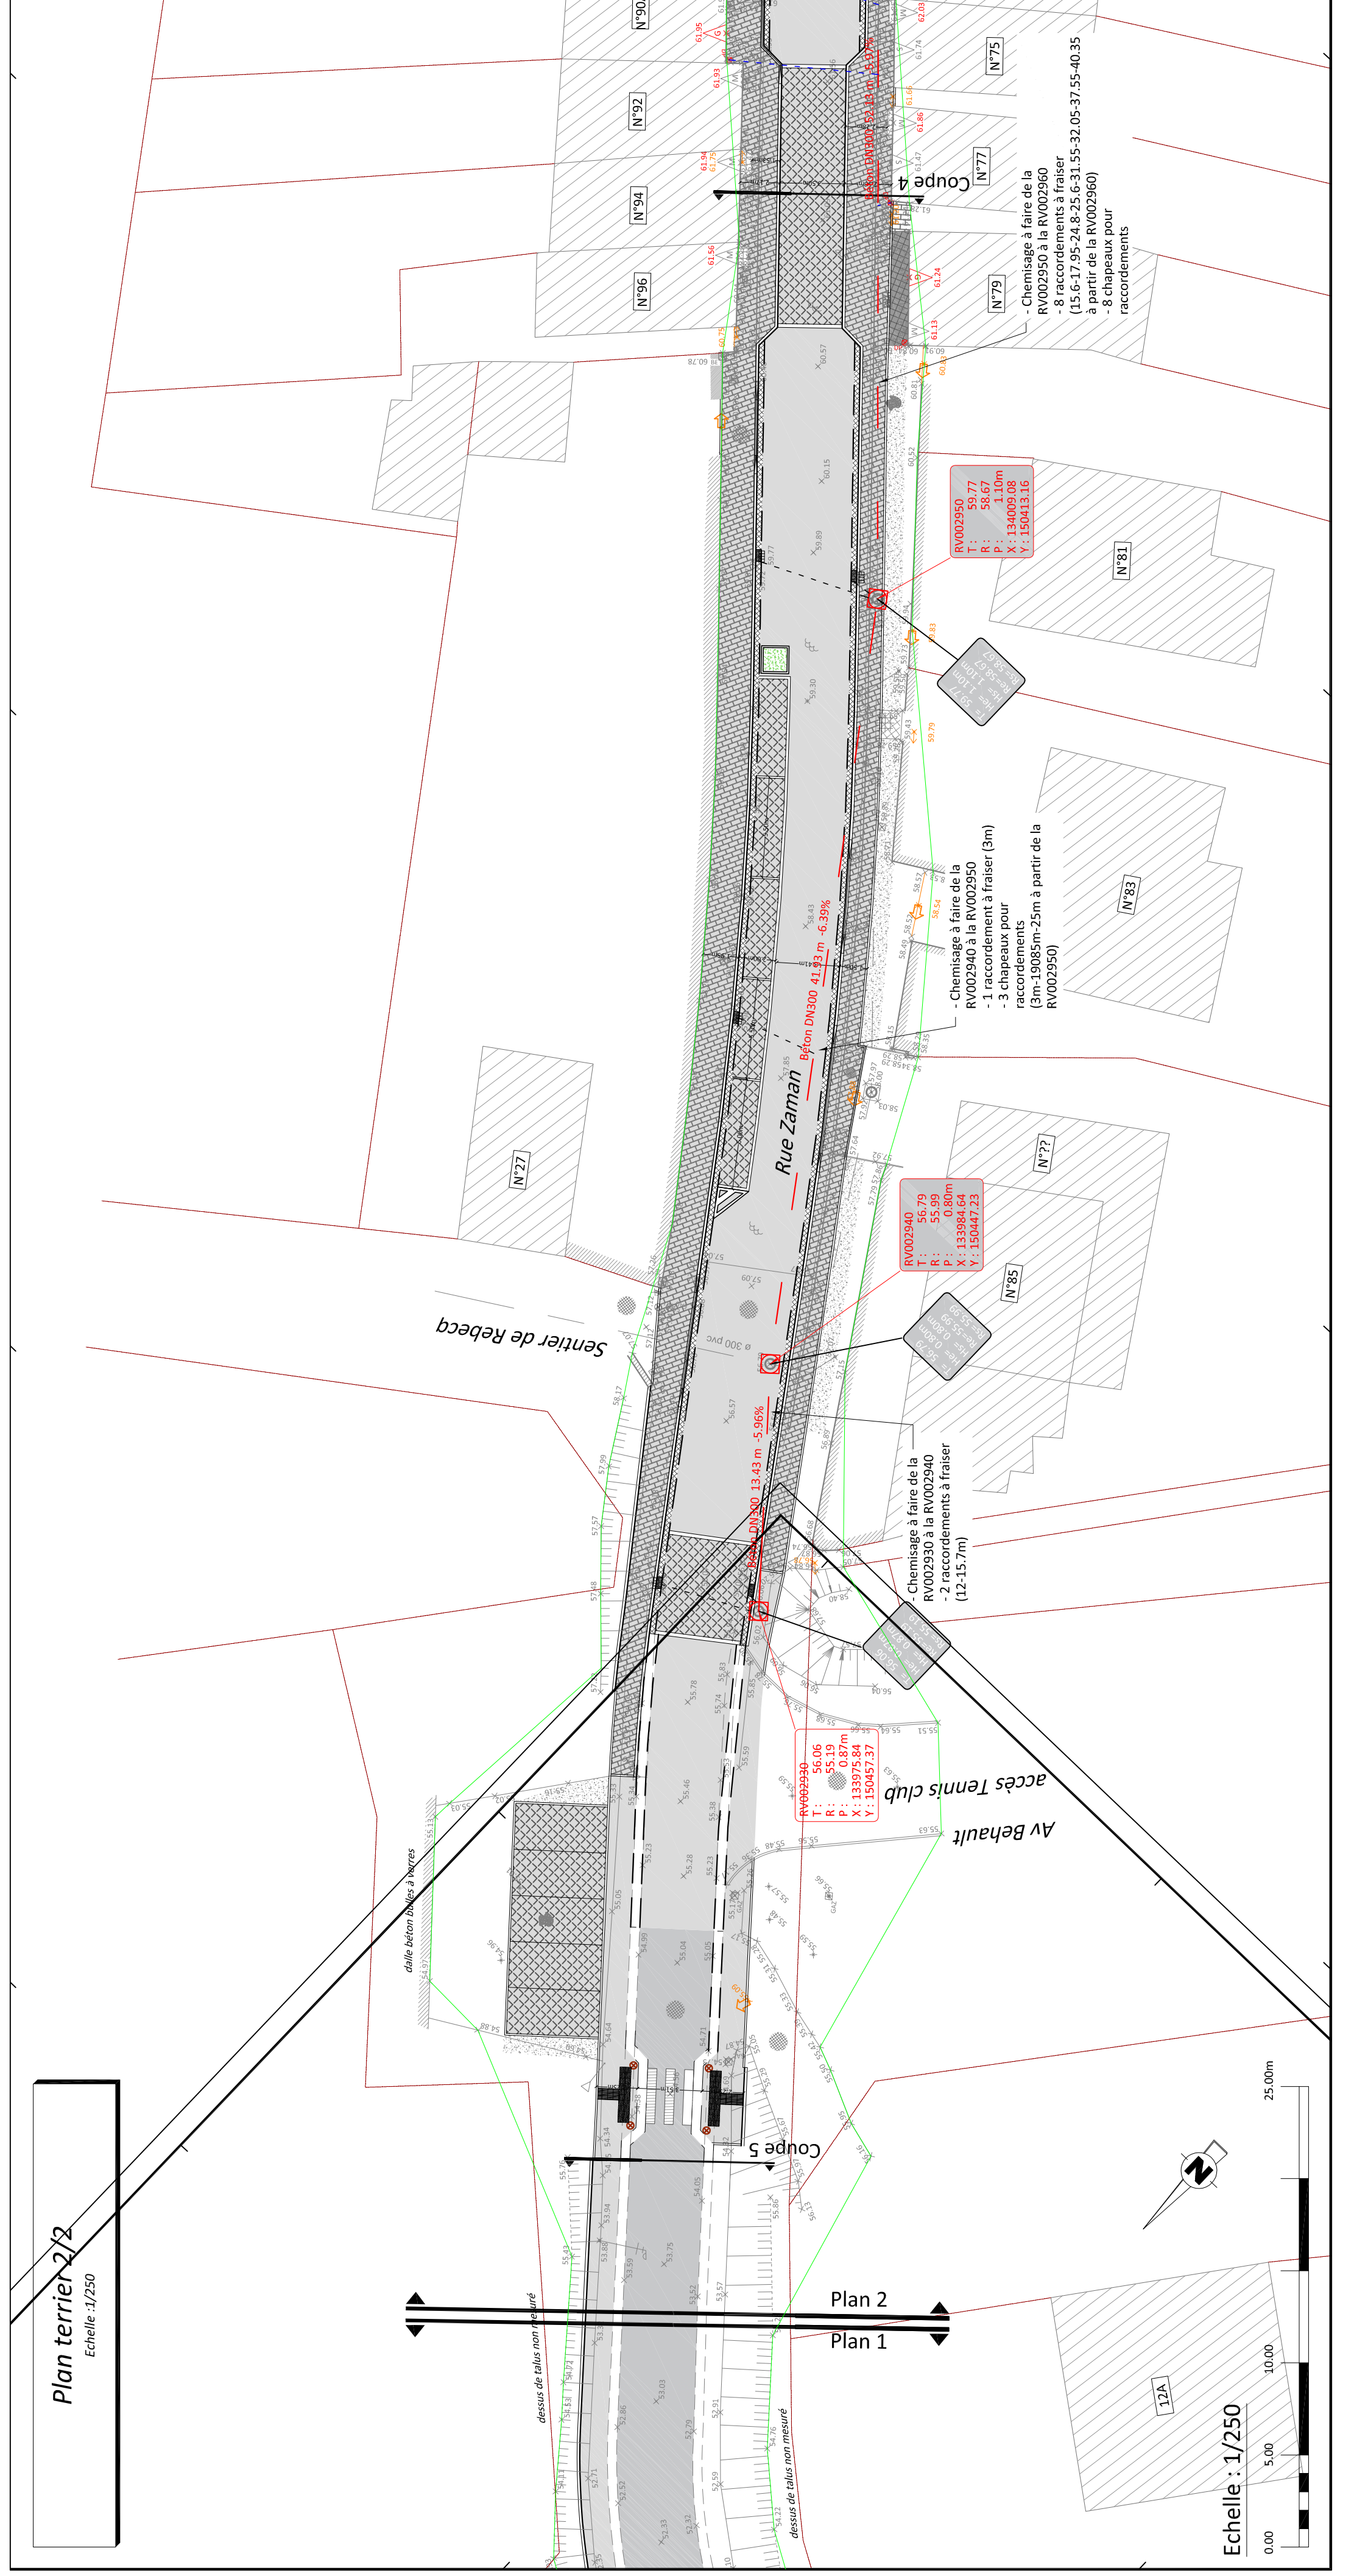

- Bordure extérieure type D1
- Bordure intérieure type C1
- Bordure en saillie type A
- Bordure en saillie type 7/10
- Bordure en saillie type B
- Filet d'eau en pavés de pierre naturelle
- Bac à plantation
- Panneau de signalisation
- Potelet amovible en acier inoxydable
- Dalle portecâbles

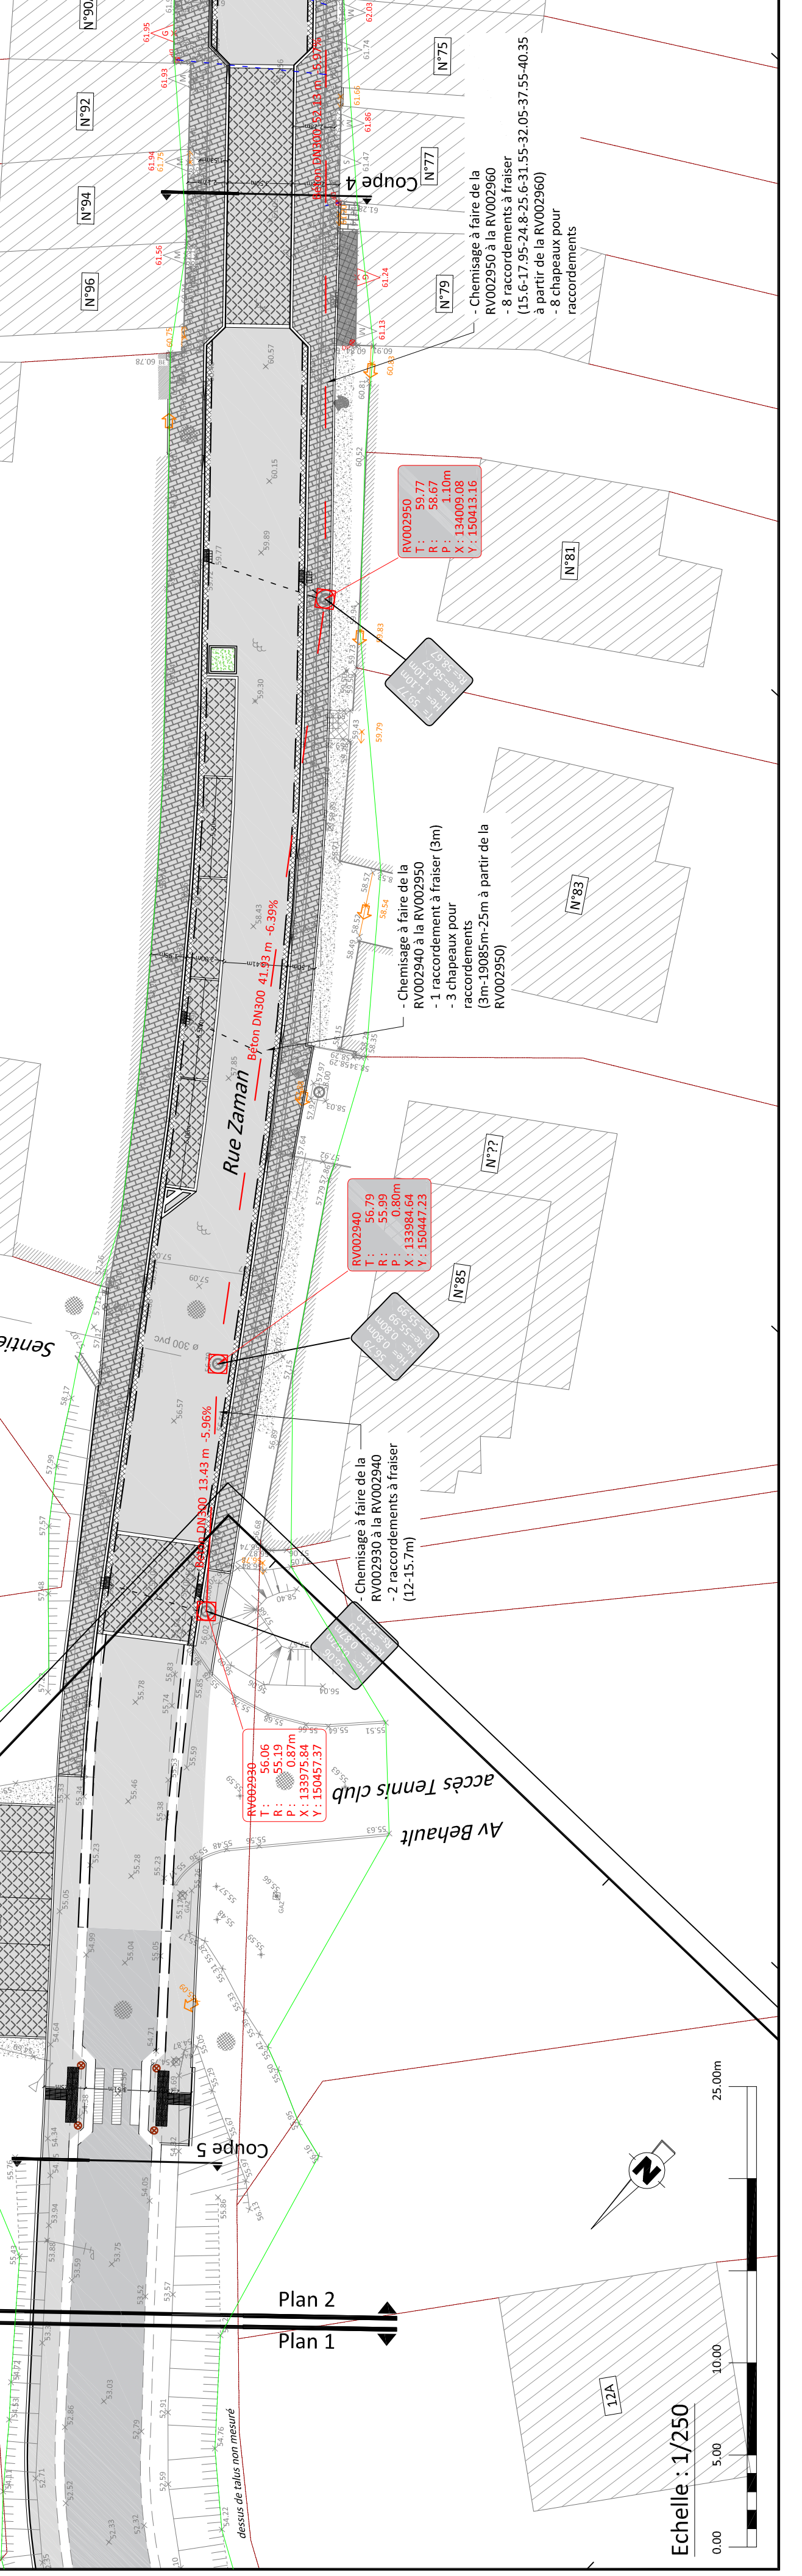

Aménagement de la rue Zaman et de l'Avenue Behault

DOSSIER PROJET
Plan de situation existante 2/2
Plan terrier 2/2

Maitre d'Ouvrage : Administration Communale de Rebecq
Rue Dr Colson, 1
1430 Rebecq
Tel: +32 67 28 78 11

Auteur de Projet : SCENILUM sprl.
Chaussée de Louvain, 431F
1380 Lasne
Tel: +32 2 357 00 36
Fax: +32 2 357 00 39

scenilum
BUREAU D'ÉTUDES

REVISIONS

REVISIONS	A	B	C	D
Date:	11/11/2021	27/01/2021	11/02/2021	11/02/2021
Echelle:	1:250	1:250	1:250	1:250
Gestionnaire:	Isabelle Pire			
Plan n°:	12			

CARACTERISTIQUES DU PLAN
Dossier : 2M00-150
Date : 11/11/2021
Echelle : 1:250
Gestionnaire : Isabelle Pire
Plan n° 12