


**LEGENDE LEVE ALTIMETRIQUE
SITUATION EXISTANTE**

- Crête de talus
- Pied de talus
- Arbuste
- Arbre
- Conifère
- Clou topographique
- Piquet de station
- Bord haie
- Haie axe
- Clôture
- Clôture en barbelé
- Palissade en béton
- Mur ou muret
- Bâtiment + n° de police
- Seuil rez de chaussée
- Seuil garage
- Soupirail vertical
- Soupirail horizontal
- Boîte aux lettres
- Accès carrossable
- Accès piéton
- Descente eau pluviale
- Filet d'eau + avaloir
- Bordure + filet d'eau
- Bord revêtement
- Bordure enterrée
- Bordure en saillie
- Chambre de visite
- Réseau d'égout, sens d'écoulement + chambre de visite
- Avaloir carré
- Avaloir rectangulaire
- Vanne d'eau
- Hydrant
- Vanne gaz
- Armoire diverse
- Signalisation routière
- Poteau électricité + éclairage
- Potelet divers
- Chambre de visite
- T : Niv. trappillon
- C : Niv. chute si présent
- R : Niv. de radier
- H : Profondeur radier
- X : Position X en coord. Lambert de la CV
- Y : Position Y en coord. Lambert de la CV



Plan de situation
Extrait de la carte IGN

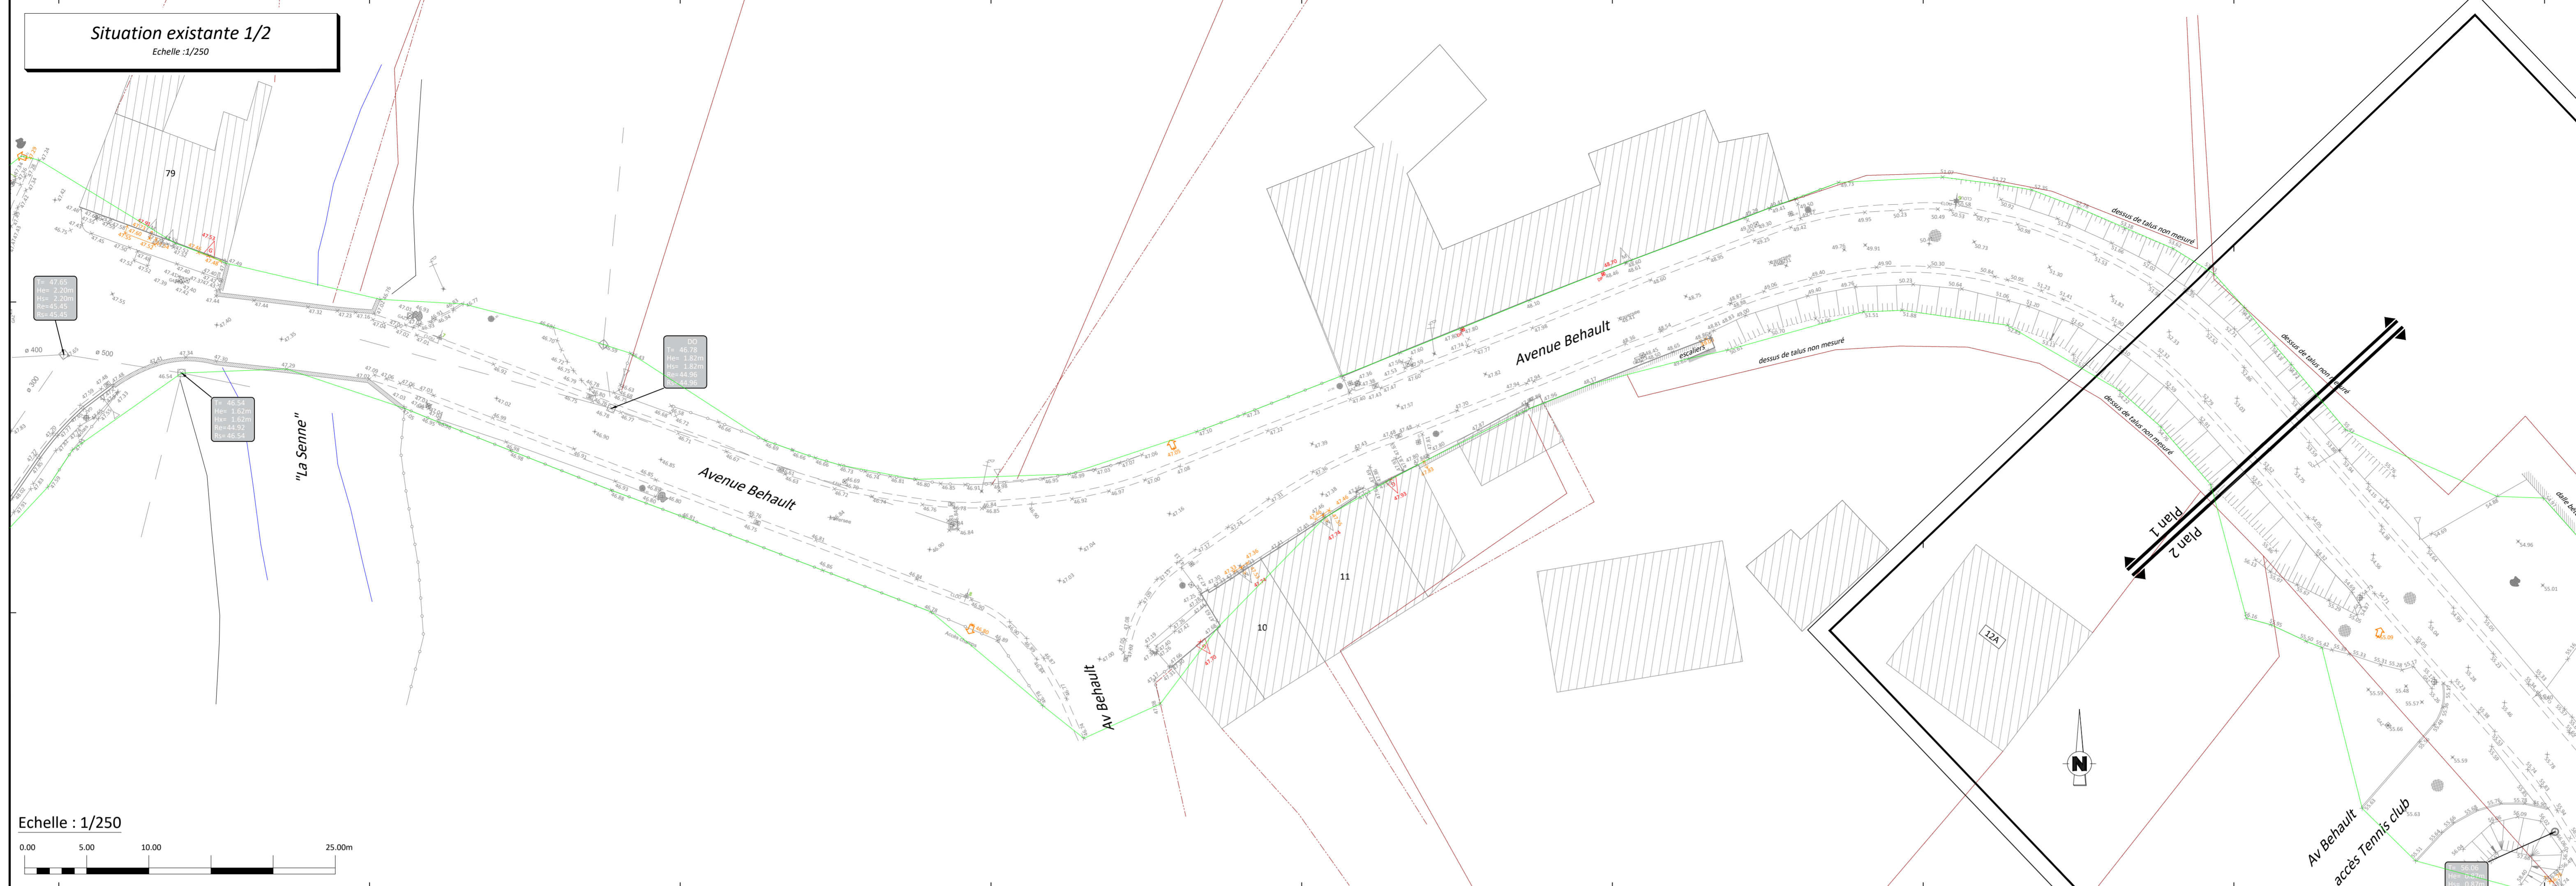

LEGENDE SITUATION PROJETEE

- Matériaux**
- Reprofilage voirie en asphalte
- Revêtement bitumineux
- Revêtement en pavés mosaïques
- Revêtement en pavés de béton
- Revêtement en pavés de béton - teinte gris foncé
- Éléments linéaires**
- Bordure enterrée type ID1
- Bordure enterrée type IC1
- Bordure en saillie type IA
- Bordure en saillie type 7/10
- Bordure en saillie type IB
- Filet d'eau en pavés de pierre naturelle
- Éléments ponctuels**
- Bac à plantation
- Panneau de signalisation
- Potelet amovible en acier inoxydable
- Dalle podotactiles

Maître d'Ouvrage : Administration Communale de Rebecq
Rue Dr Colson, 1
1430 Rebecq
Tel: +32 67 28 78 11

Auteur de Projet : SCENILUM sprl.
Chaussée de Louvain, 431F
1380 Lasne
Tel: +32 2 357 00 36
Fax: +32 2 357 00 39

**Aménagement de la rue Zaman
et de l'Avenue Behault**

DOSSIER PROJET
Plan de situation existante 1/2
Plan terrier 1/2

CARACTERISTIQUES DU PLAN			
Dossier : 2M20-150			
Date : 5/5/2021			
Echelle : 1.250			
Gestionnaire : Isabelle Pire			
Plan n°11			
REVISIONS	A	./././...	...
	B	./././...	...
	C	./././...	...
	D	./././...	...